

**FASE 1**

via Emilia – da via Liguria a via Calabria escluso incrocio


**LEGENDA**

-  AREA DI CANTIERE
-  PERCORSO ALTERNATIVO
-  SBARRAMENTO PROSSIMITA' AREA DI CANTIERE

**NOTE:**

Il cantiere procede a tratti di circa 50m e verrà garantito l'accesso ai civici non interessati dai lavori in testa al cantiere in avanzamento.

Considerata la presenza del mercato, è prevista una deviazione in via Liguria/Europa/Cavallotti per chi deve percorrere via Emilia.

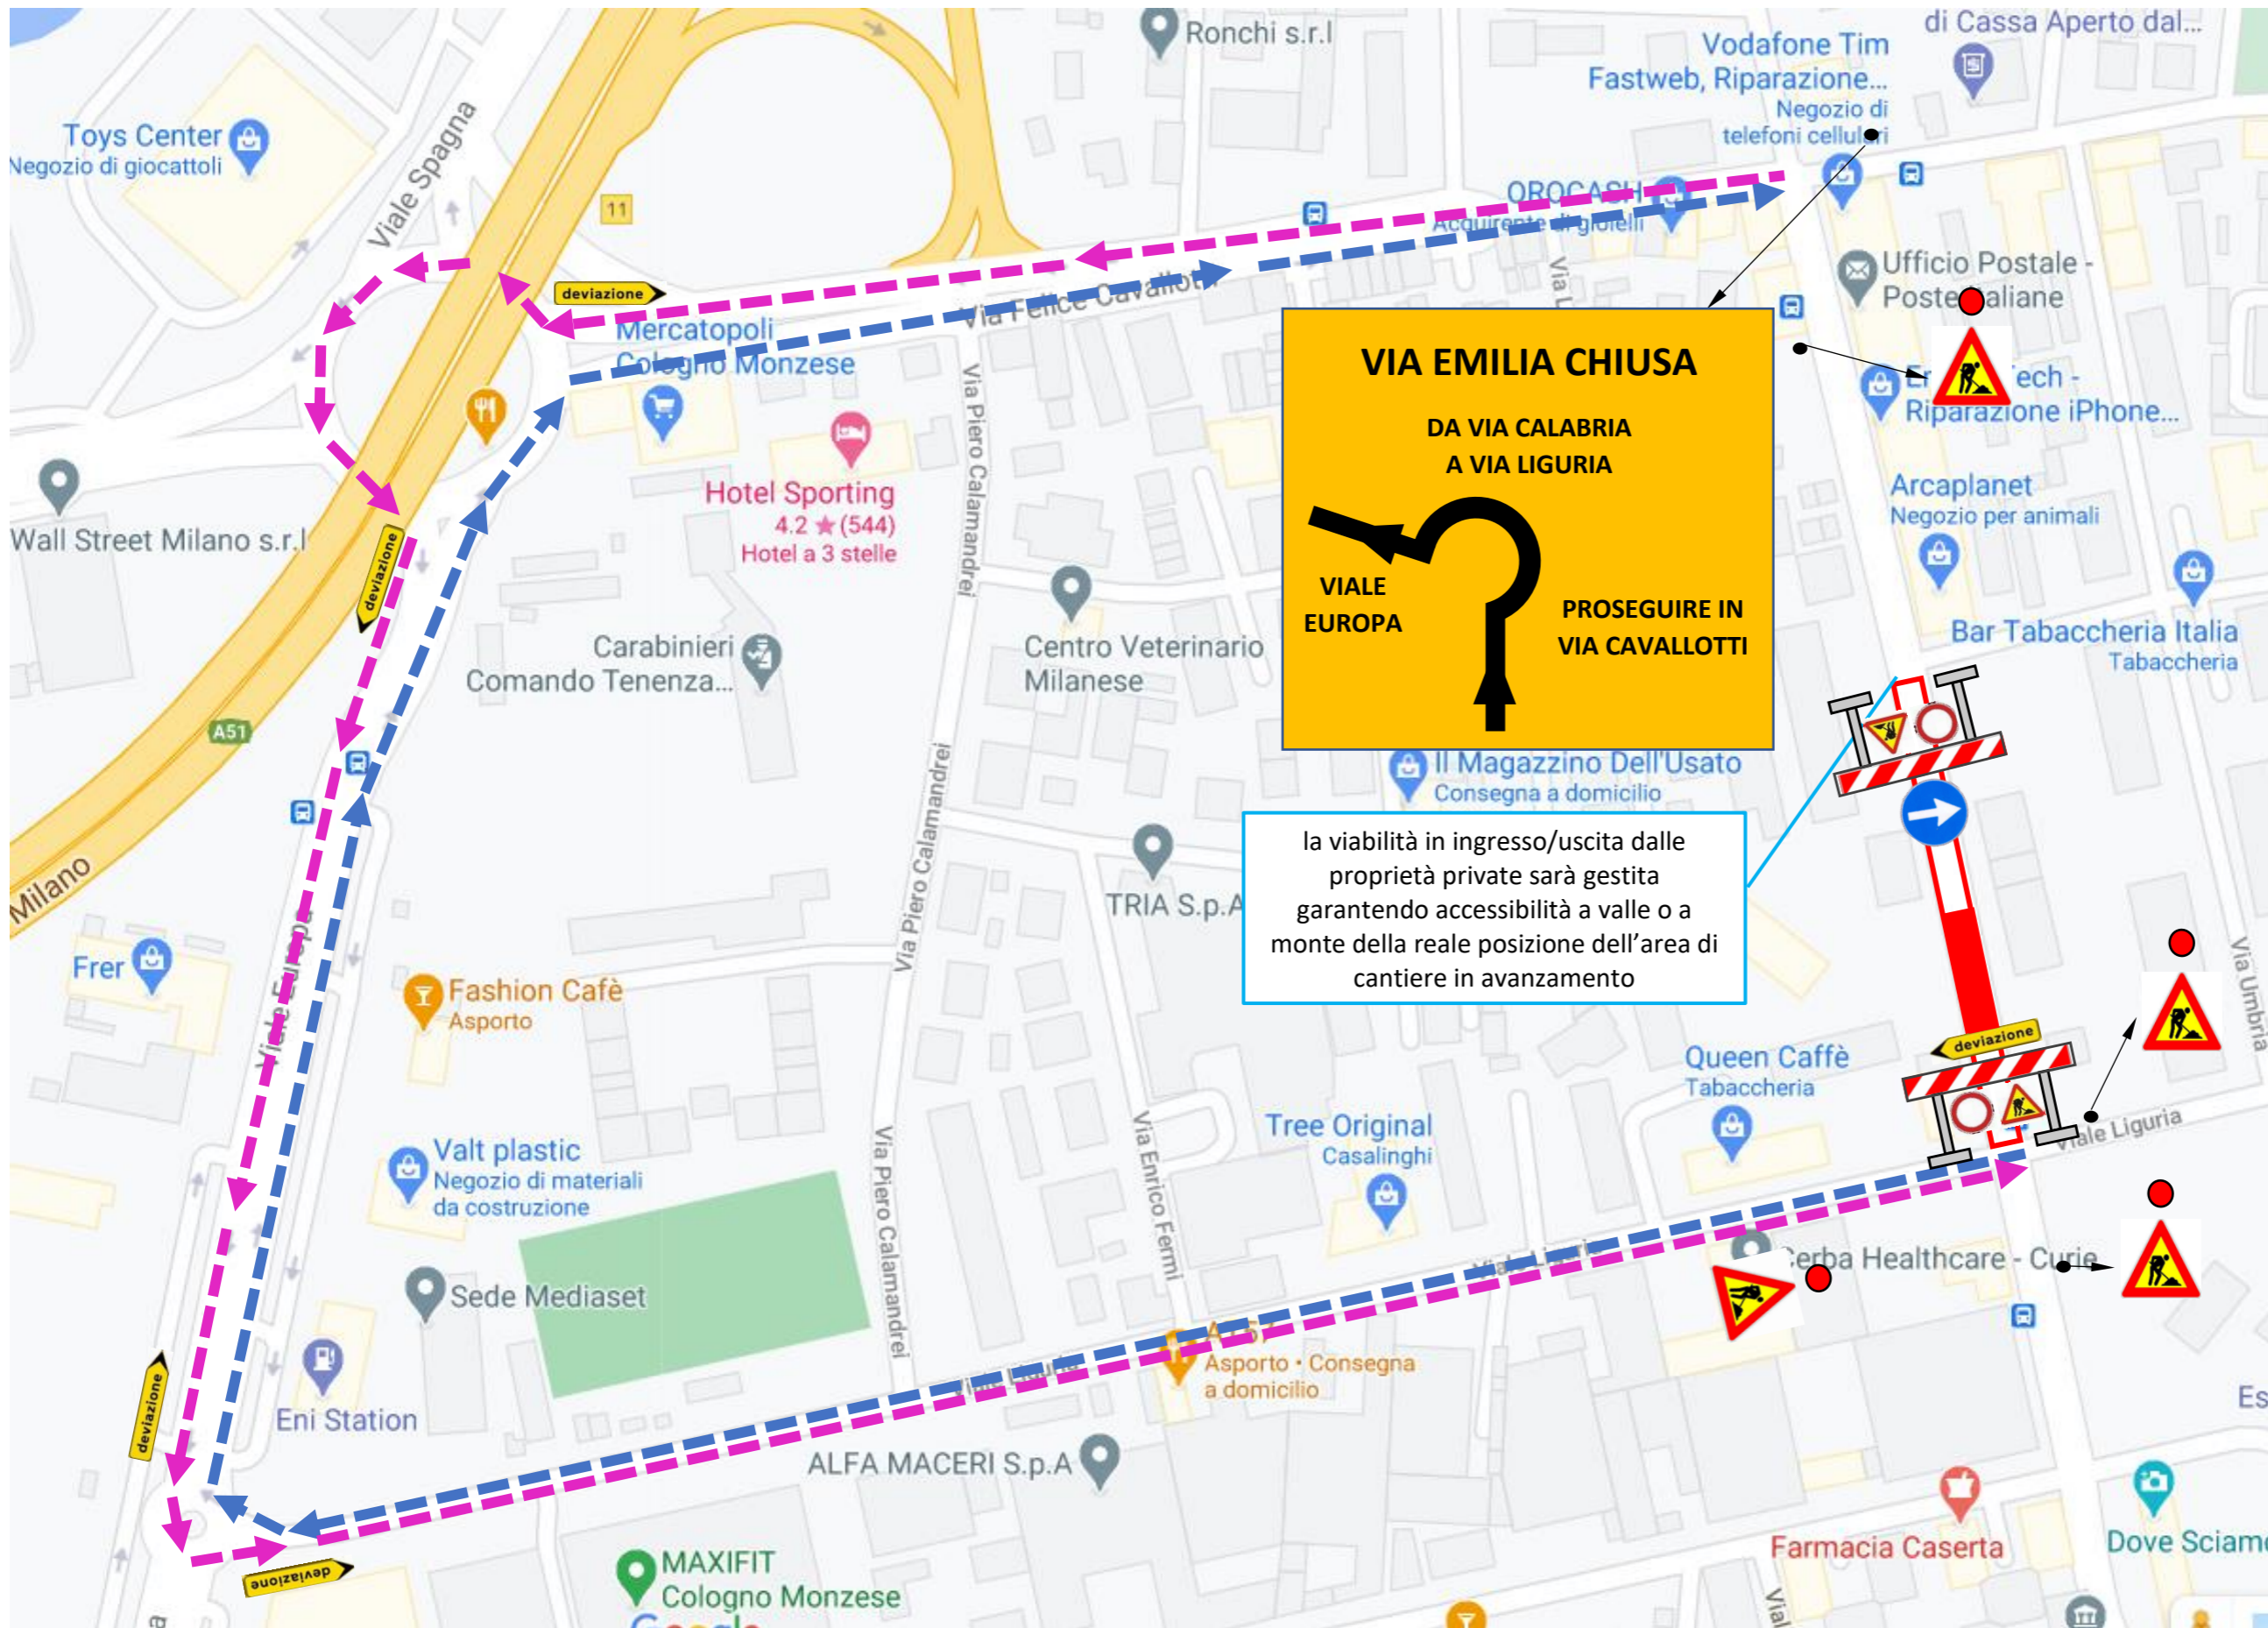


**LEGENDA**

-  AREA DI CANTIERE
-  PERCORSO ALTERNATIVO
-  SBARRAMENTO PROSSIMITA' AREA DI CANTIERE

**NOTE:**

Il cantiere interessa l'intersezione tra la via Emilia e la via Calabria.  
Considerata la presenza del mercato, è prevista una deviazione in via Liguria/Emilia/Cavallotti per chi deve percorrere via Emilia.

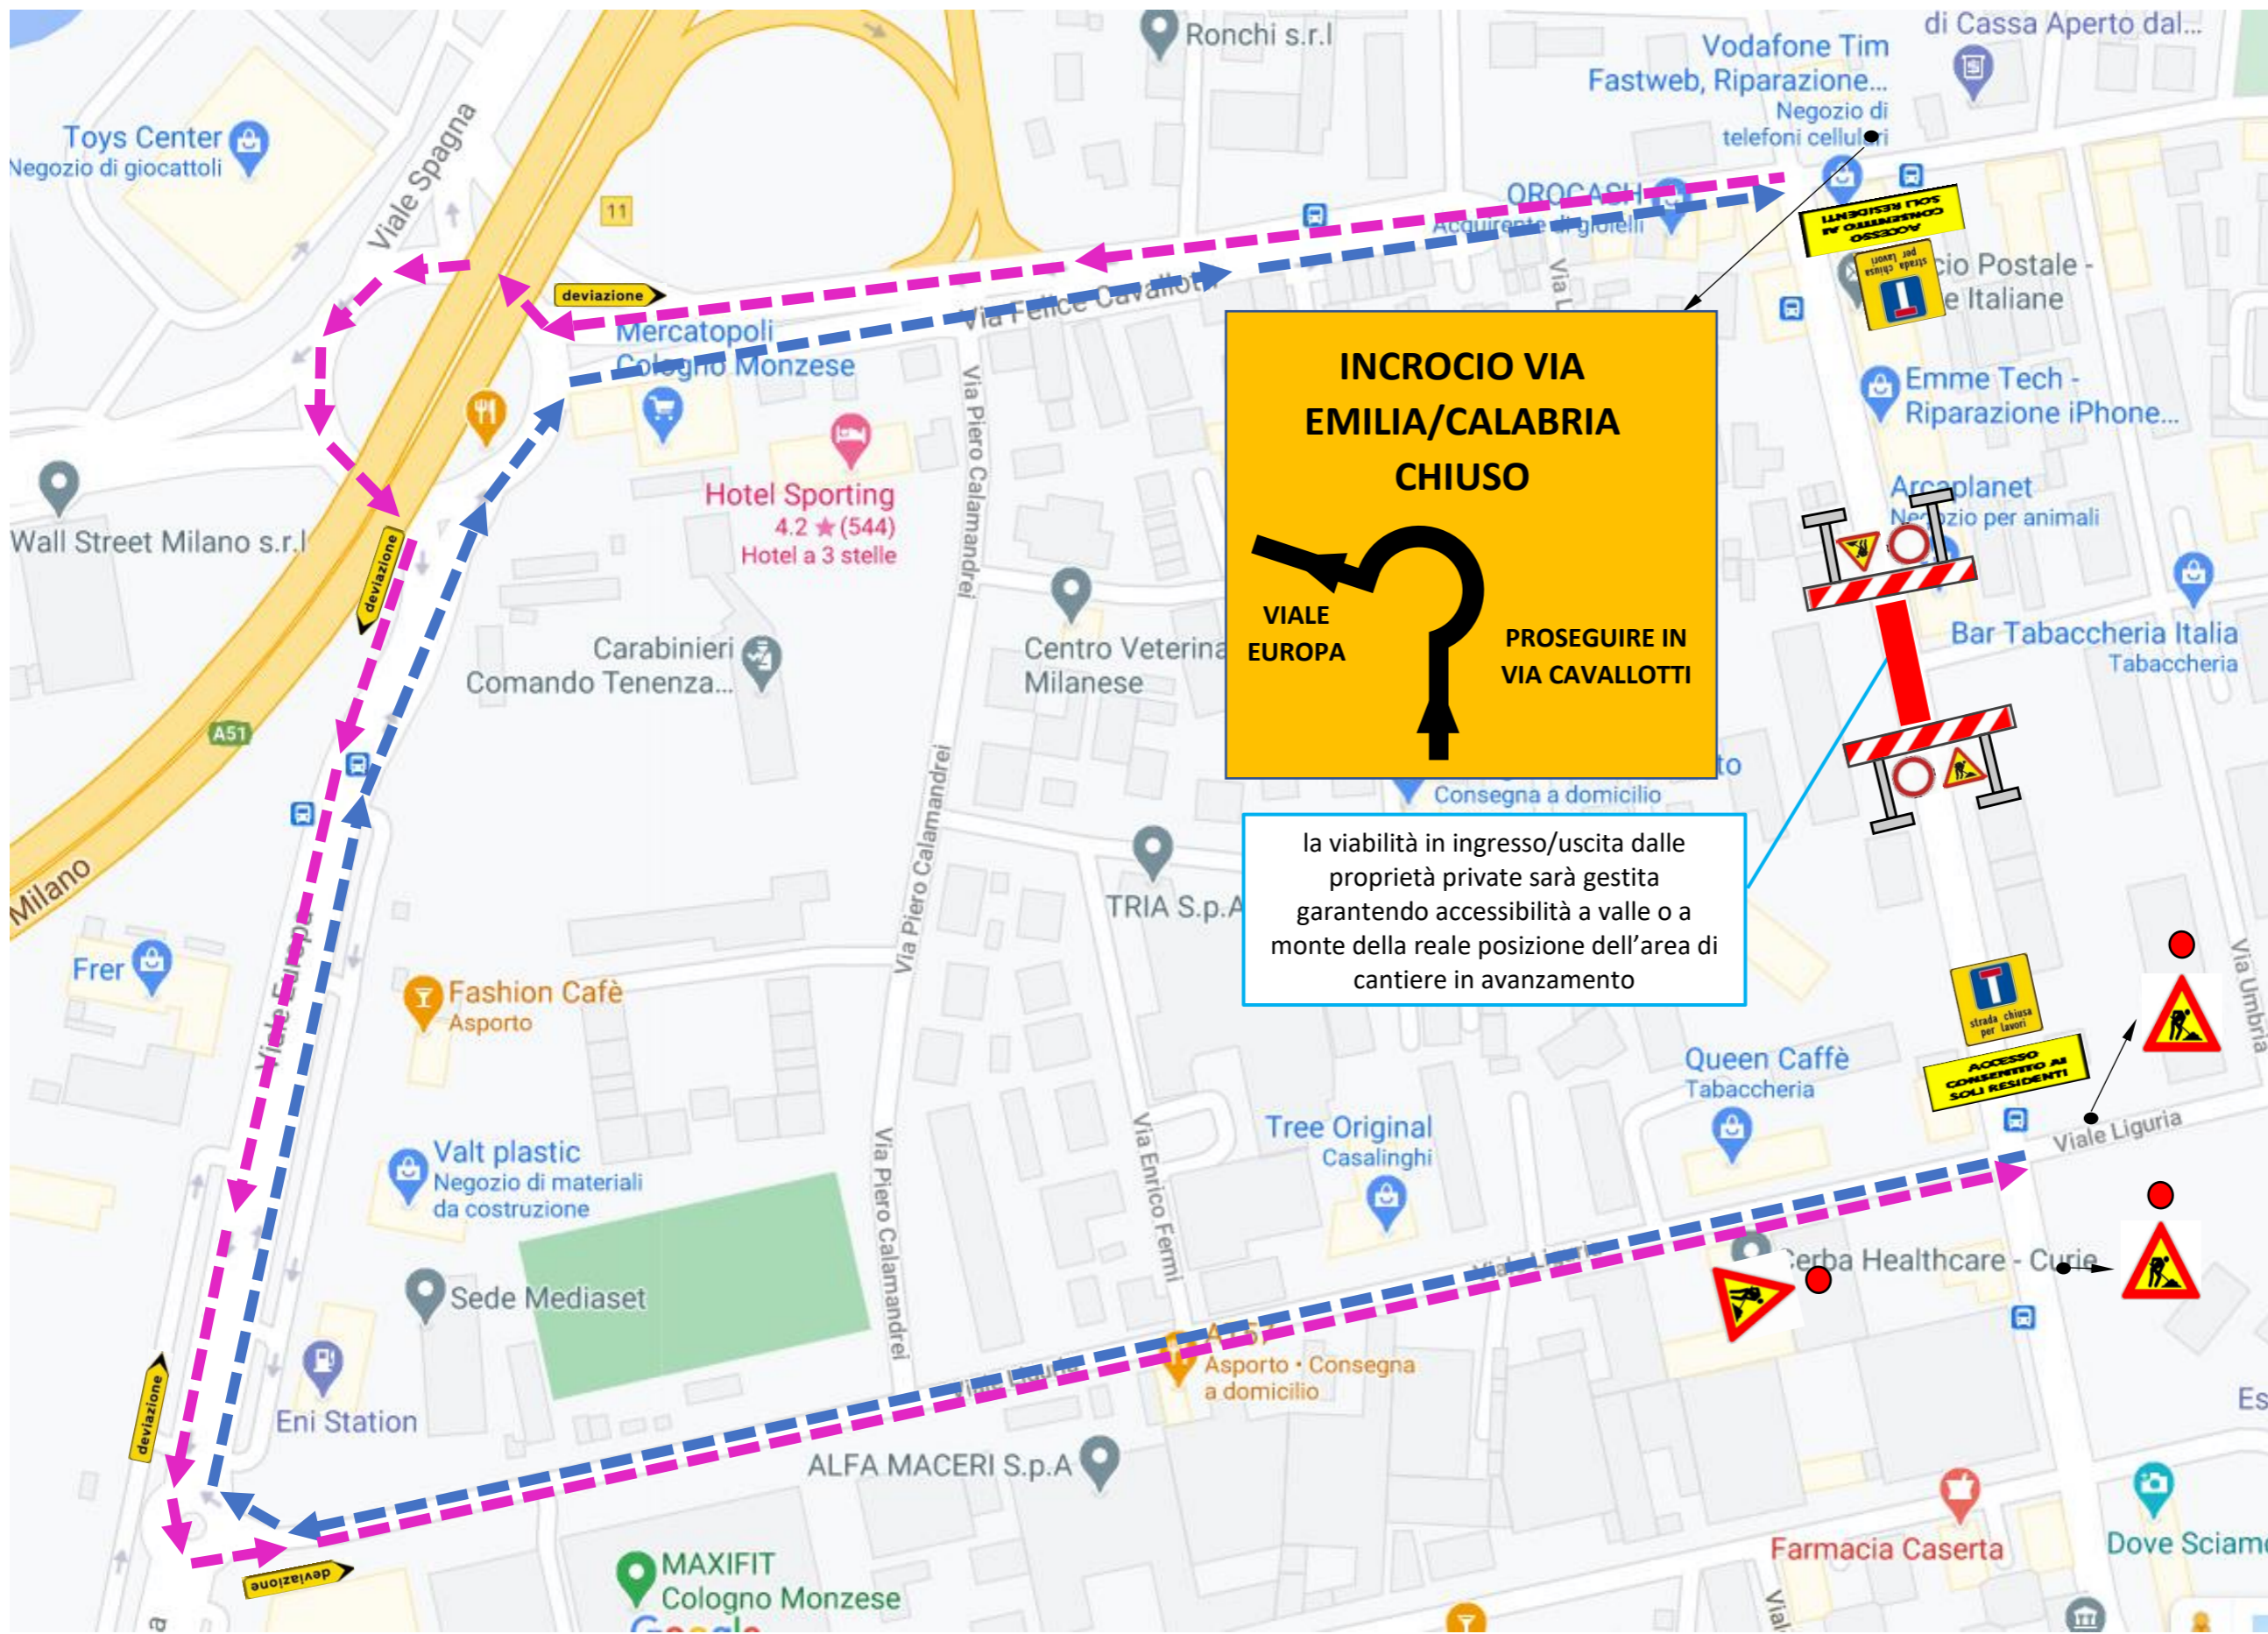


**INCROCIO VIA EMILIA/CALABRIA CHIUSO**

VIALE EUROPA

PROSEGUIRE IN VIA CAVALLOTTI


la viabilità in ingresso/uscita dalle proprietà private sarà gestita garantendo accessibilità a valle o a monte della reale posizione dell'area di cantiere in avanzamento

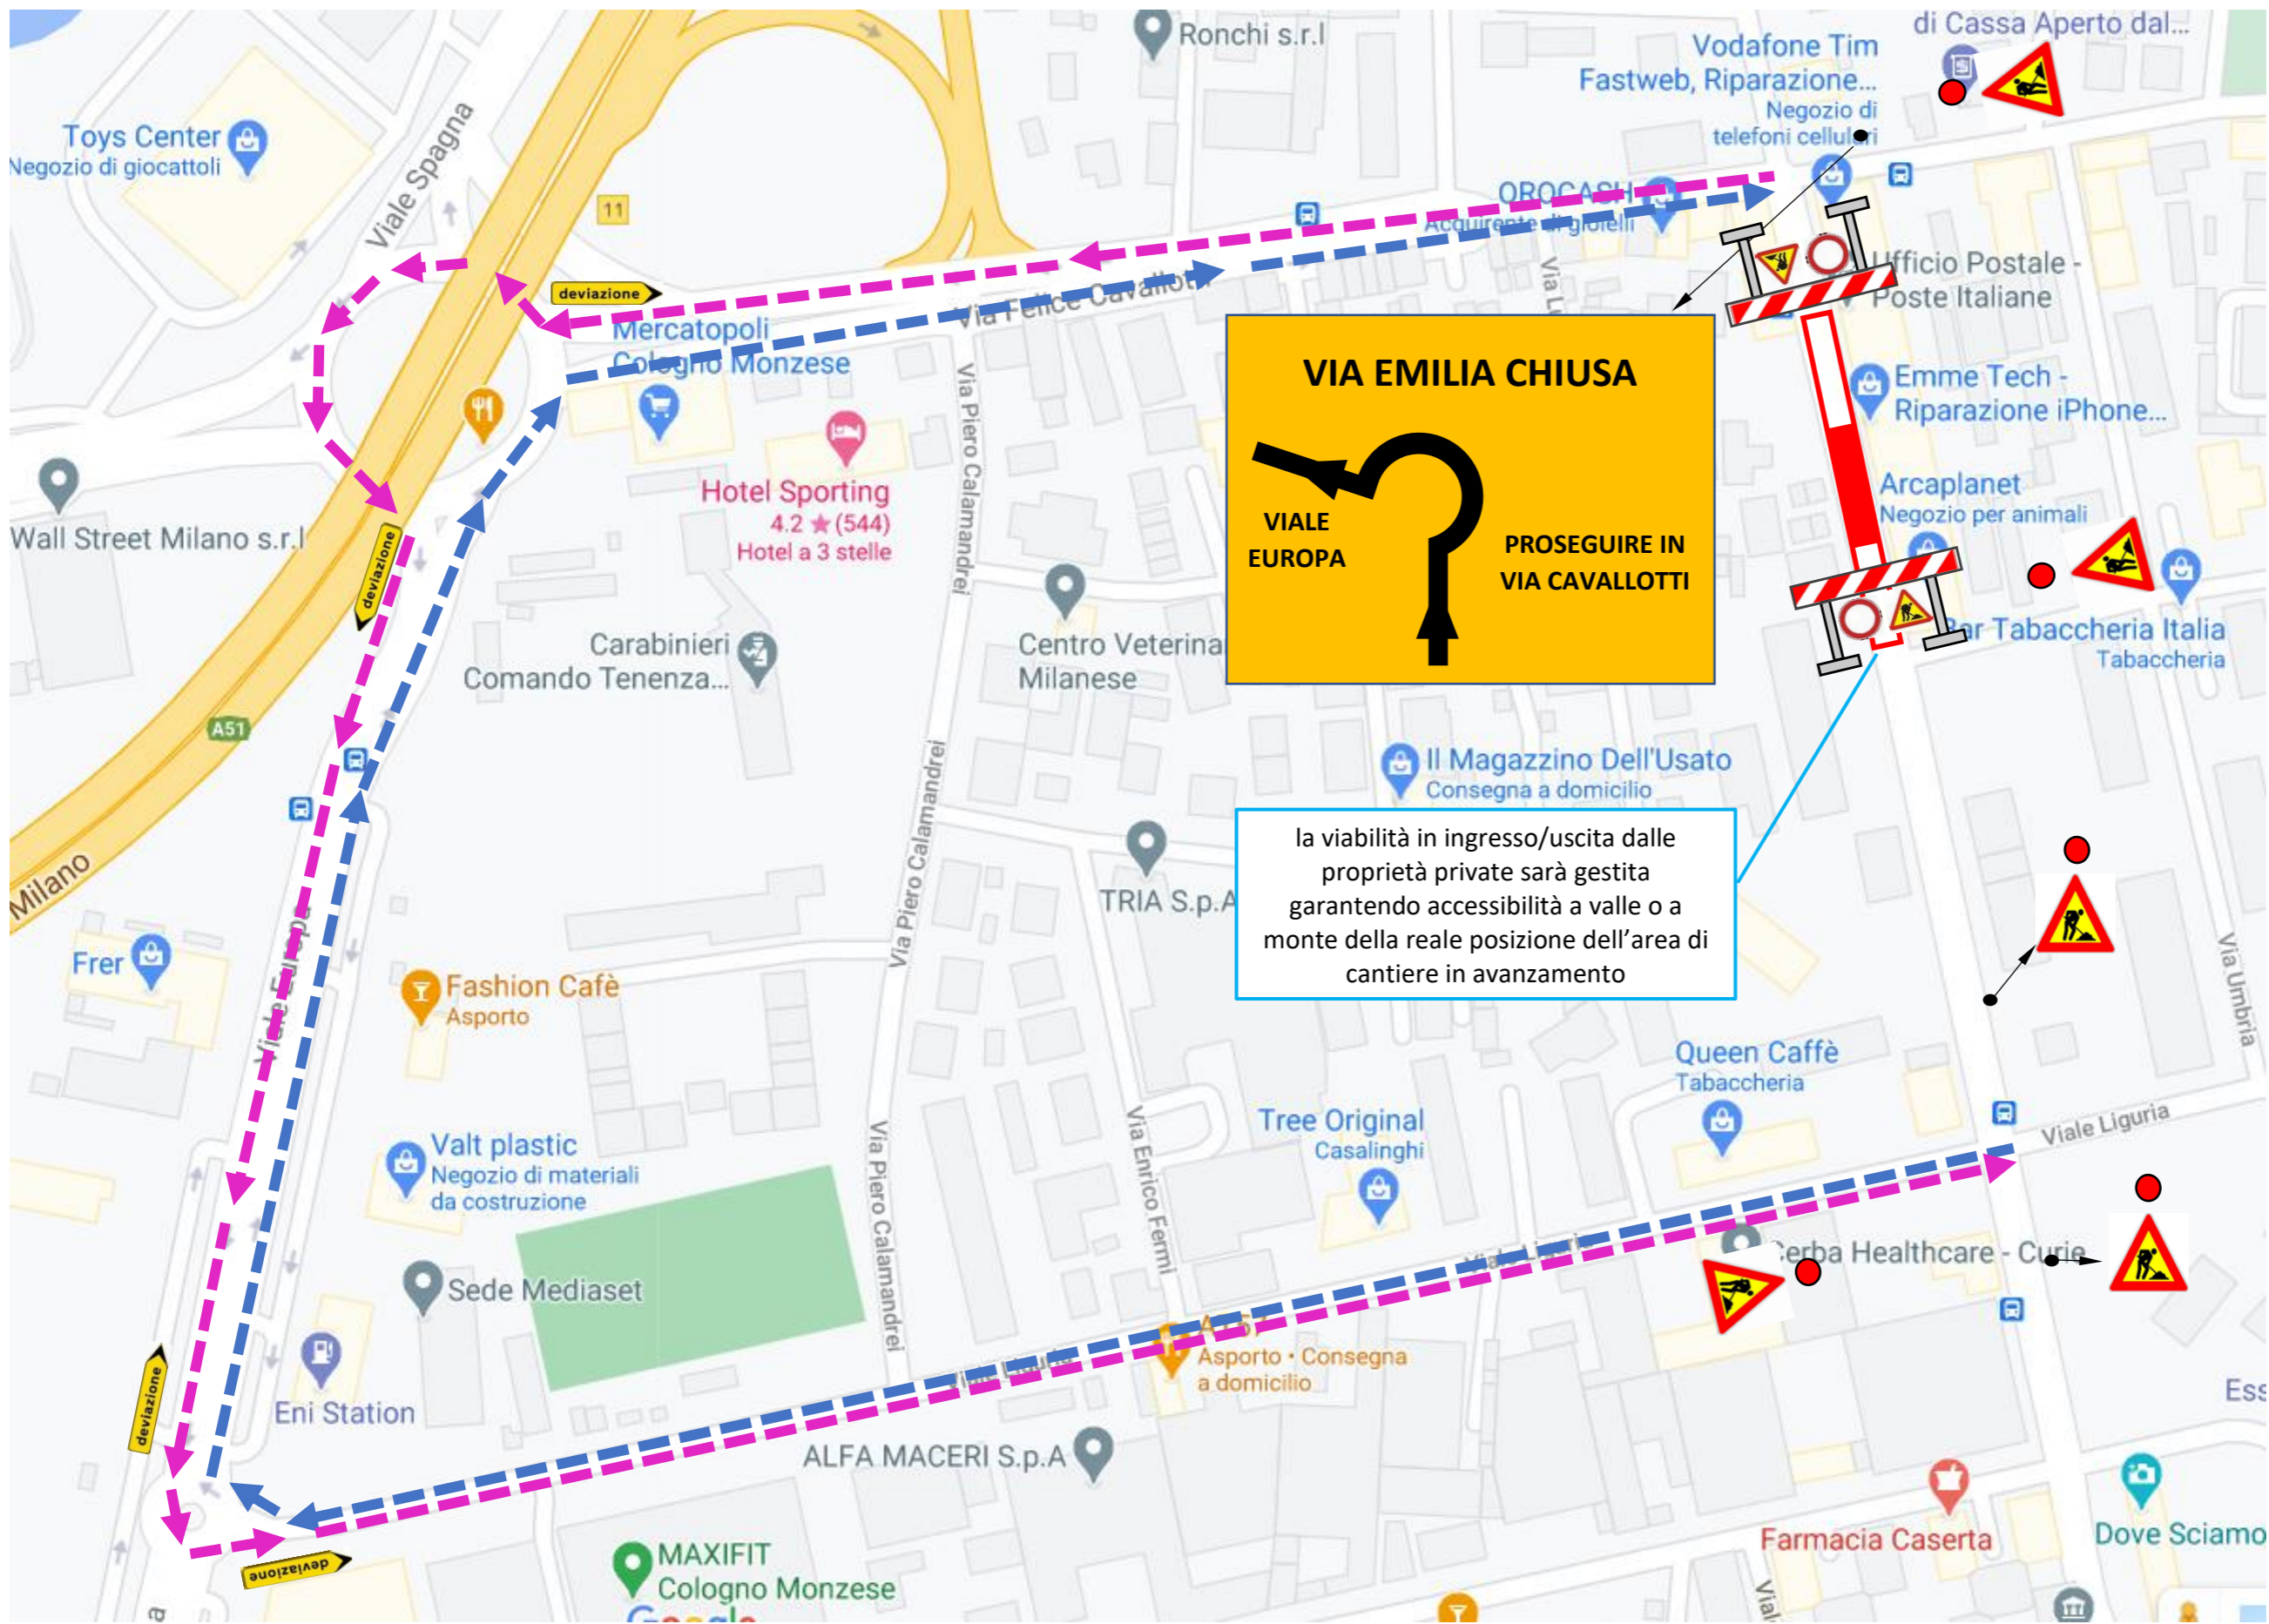

**Progetto n. 5177\_5**  
**Cologno Monzese**

**Potenziamento con aumento di diametro e riprofilatura rete fognaria di alcuni tratti di vie comunali**

**FASE 3**  
via Emilia – escluso incrocio via Calabria

- LEGENDA**
-  AREA DI CANTIERE
  -  PERCORSO ALTERNATIVO
  -  SBARRAMENTO PROSSIMITA' AREA DI CANTIERE

**NOTE:**  
Il cantiere procede a tratti di circa 50m e verrà garantito l'accesso ai civici non interessati dai lavori in testa al cantiere in avanzamento.

Considerata la presenza del mercato, è prevista una deviazione in via Liguria/Calamandrei/Cavallotti per chi deve percorrere viale Emilia.

**VIA EMILIA CHIUSA**

VIALE EUROPA




PROSEGUIRE IN VIA CAVALLOTTI

la viabilità in ingresso/uscita dalle proprietà private sarà gestita garantendo accessibilità a valle o a monte della reale posizione dell'area di cantiere in avanzamento

**FASE 4**

via Emilia – incrocio via Emilia via Felice Cavallotti

**LEGENDA**

-  AREA DI CANTIERE
-  PERCORSO ALTERNATIVO
-  SBARRAMENTO PROSSIMITA' AREA DI CANTIERE

**NOTE:**

Durante l'occupazione dell'incrocio tra via Emilia e via Cavallotti è prevista una deviazione che interesserà via Calamandrei, viale Liguria e via Umbria.

**Qualora questa fase ricada nel giorno del mercato cittadino, le lavorazioni verranno sospese per quella giornata.**

